
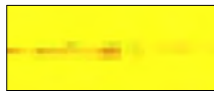





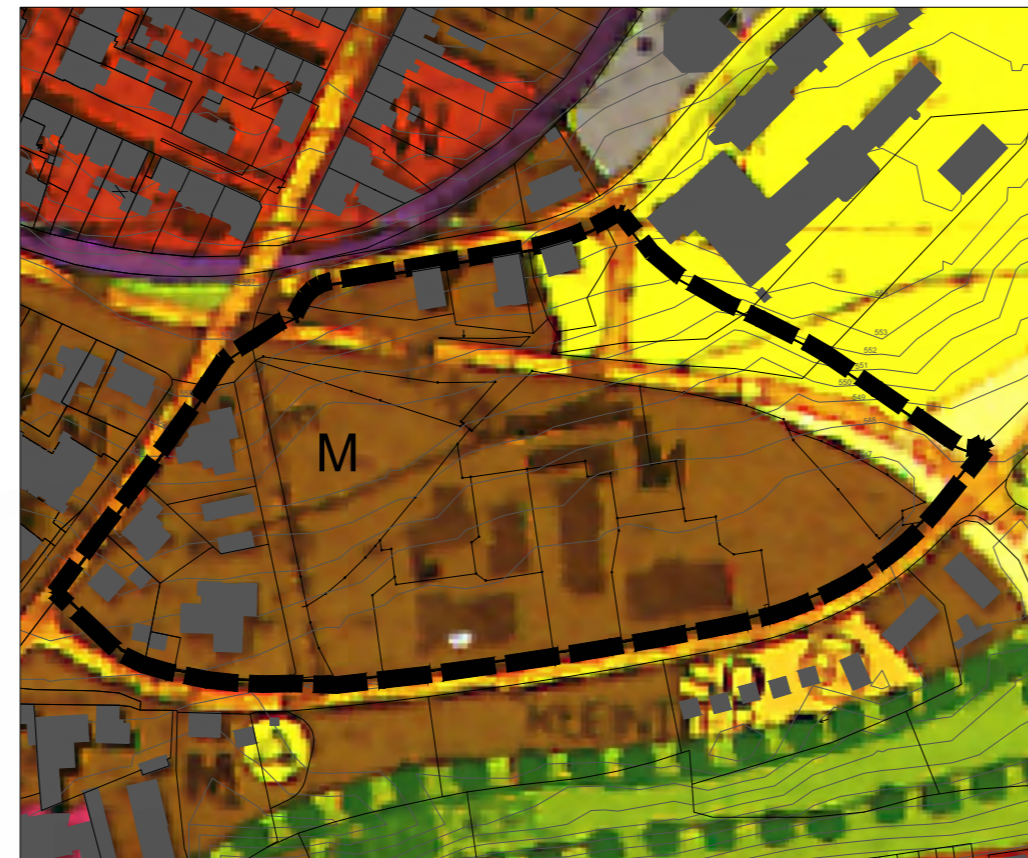
Flächennutzungsplanänderung Nr. 2014/1




Auszug aus dem wirksamen Flächennutzungsplan der Stadt Selb (wirksam seit 14.11.1988)

	Änderungsbereich		Fläche für Versorgungsanlagen mit Zweckbestimmung: Elektrizität
	Wohnbaufläche		Grünfläche
	Gemischte Baufläche		

ALT:



NEU:

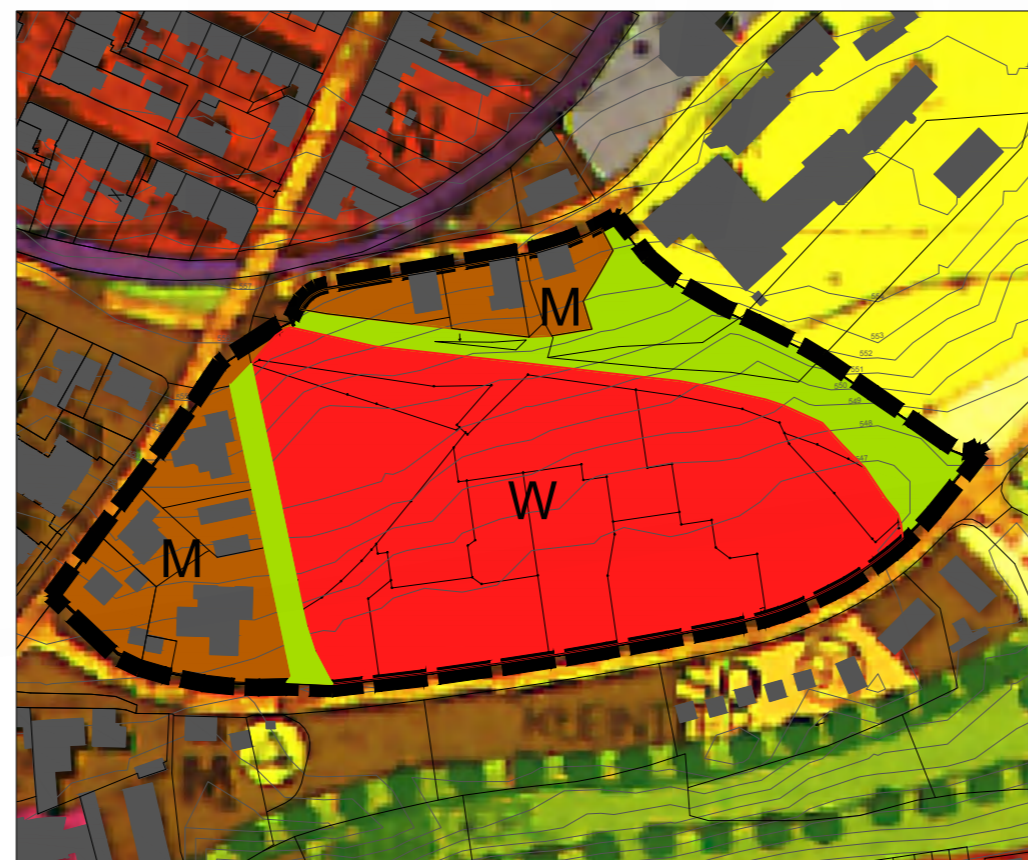

Verfahrensvermerke

- Der Selber Stadtrat hat in seiner Sitzung am 22.10.2014 die Einleitung des Verfahrens zur Änderung des Flächennutzungsplanes beschlossen. Der Änderungsbeschluss wurde am 04.11.2014 ortsüblich bekannt gemacht.
- Das Planungskonzept zur Flächennutzungsplanänderung in der Fassung vom 17.04.2014 wurde gemäß § 3 Abs.1 BauGB in der Zeit vom 12.11.2014 bis 12.12.2014 öffentlich ausgelegt.
- Der Entwurf zur Flächennutzungsplanänderung in der Fassung vom ... wurde mit Begründung, Umweltbericht und den bereits vorliegenden umweltbezogenen Stellungnahmen gemäß §3 Abs.2 BauGB in der Zeit vom ... bis einschl. ... öffentlich ausgelegt.
- Die Stadt Selb hat mit Beschluss des Stadtrates vom ... die Änderung des Flächennutzungsplanes in der Fassung vom ... festgestellt.
- Die Regierung von Oberfranken hat mit Bescheid vom AZ: ... die Flächennutzungsplanänderung gemäß § 6 BauGB genehmigt.
- Die Genehmigung der Flächennutzungsplanänderung wurde am ... ortsüblich bekannt gemacht und ist somit wirksam.

Pöttsch
Oberbürgermeister


Pöttsch
Oberbürgermeister

Pöttsch
Oberbürgermeister

Pöttsch
Oberbürgermeister

Regierung von
Oberfranken

Pöttsch
Oberbürgermeister

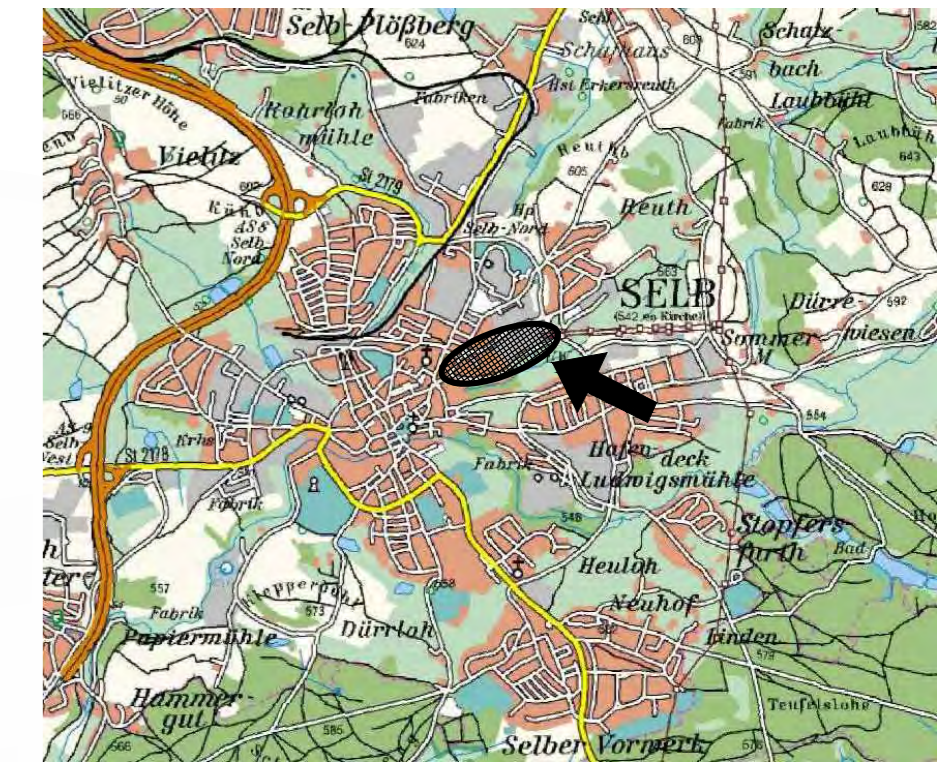

Lage des Änderungsbereiches im Stadtgebiet

STADT SELB

- Große Kreisstadt -

Ludwigstraße 6
95100 Selb
Tel. 09287 / 883-0



Entwurf zur Flächennutzungsplanänderung Nr. 2014/1

für den Bereich
zwischen Hartmannstraße, Sedanstraße und
Gebrüder-Netzsch- Straße (ehemalige Müllerfabrik)

Planung und Entwurf:
STADTBAUAMT SELB - STADTPLANUNG
Datum: 26.03.2018 Maßstab: 1:5000 und 1:2000

Bearbeitung: Jörg Patzig SG STADTPLANUNG:
Werner Siller - Stadtplaner
Geändert: STADTBAUAMT:
Helmut Resch - Baudirektor

Die Änderung des Flächennutzungsplanes Nr. 2014/1 und die Aufstellung des Bebauungs- und Grünordnungsplanes Nr. 203 Teil 1 werden gemäß § 8 Abs. 3 BauGB im Parallelverfahren durchgeführt.