


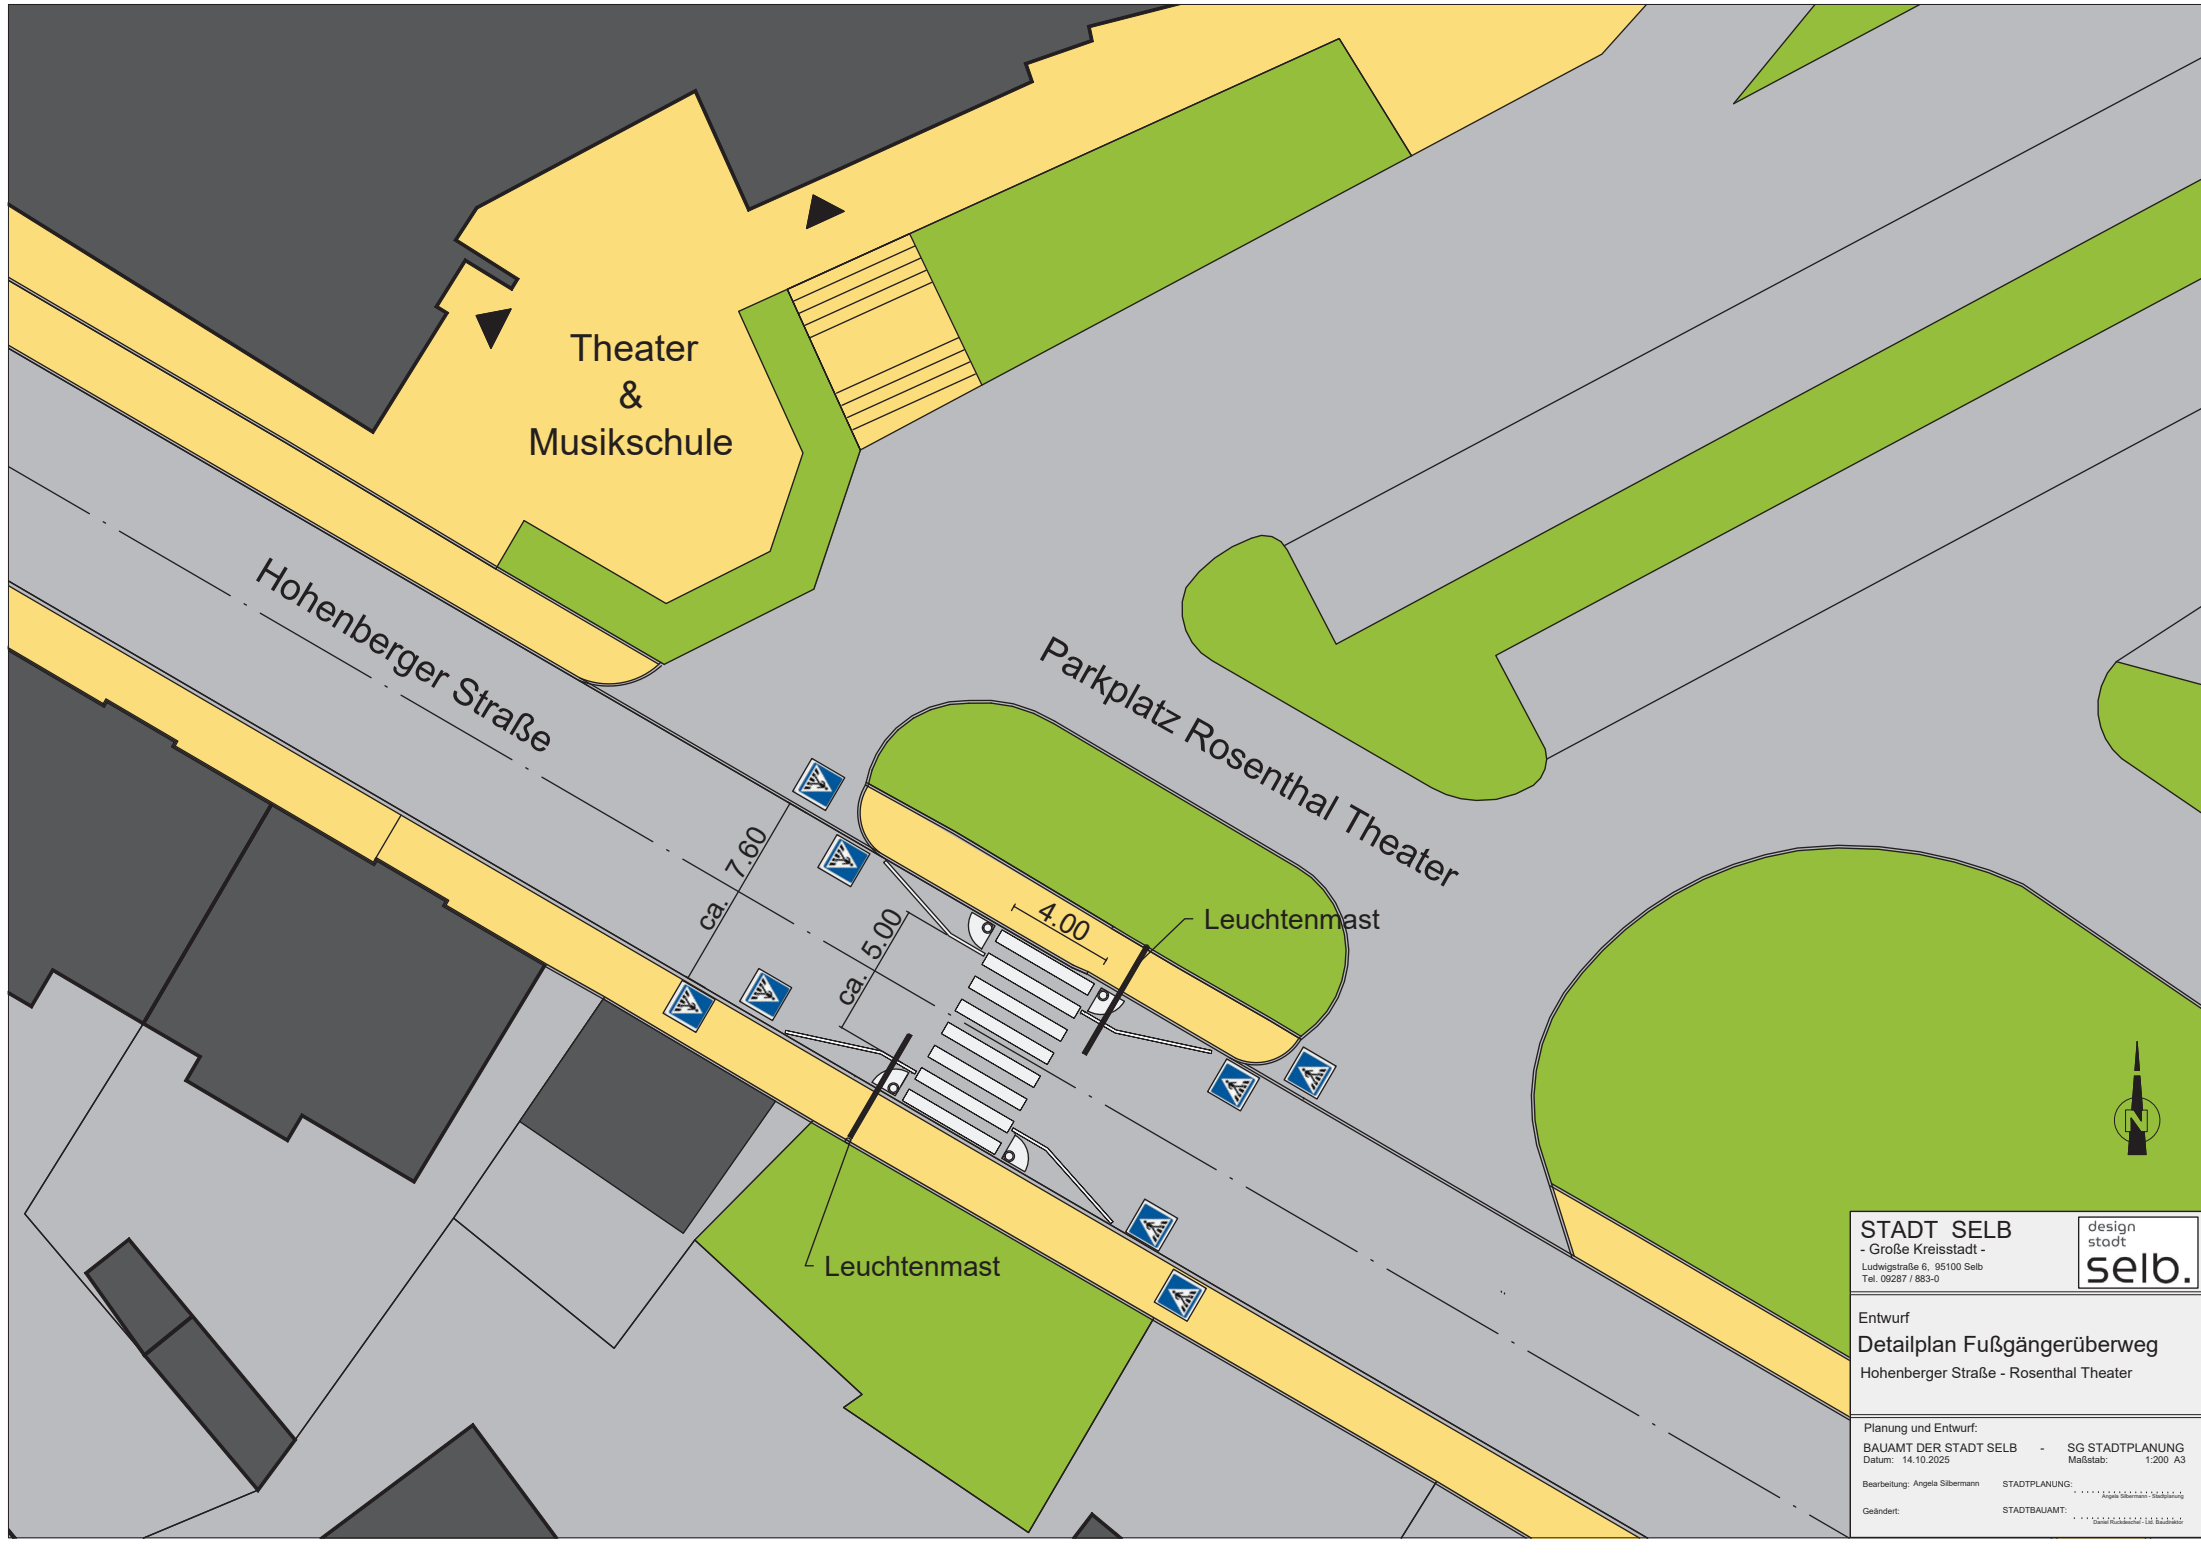

STADT SELB - Große Kreisstadt - Ludwigstraße 6, 95100 Selb Tel. 09287 / 883-0		design stadt selb.
Entwurf Detailplan Fußgängerüberweg Hohenberger Straße - Rosenthal Theater		
Planung und Entwurf: BAUAMT DER STADT SELB - SG STADTPLANUNG Datum: 14.10.2025 Maßstab: 1:200 A3		
Bearbeitung: Angela Silbernann	STADTPLANUNG: Angela Silbernann - Stadtplanung	
Geländert:	STADTBÄUAMT: Stadtbauamt - Stadtplanung	