


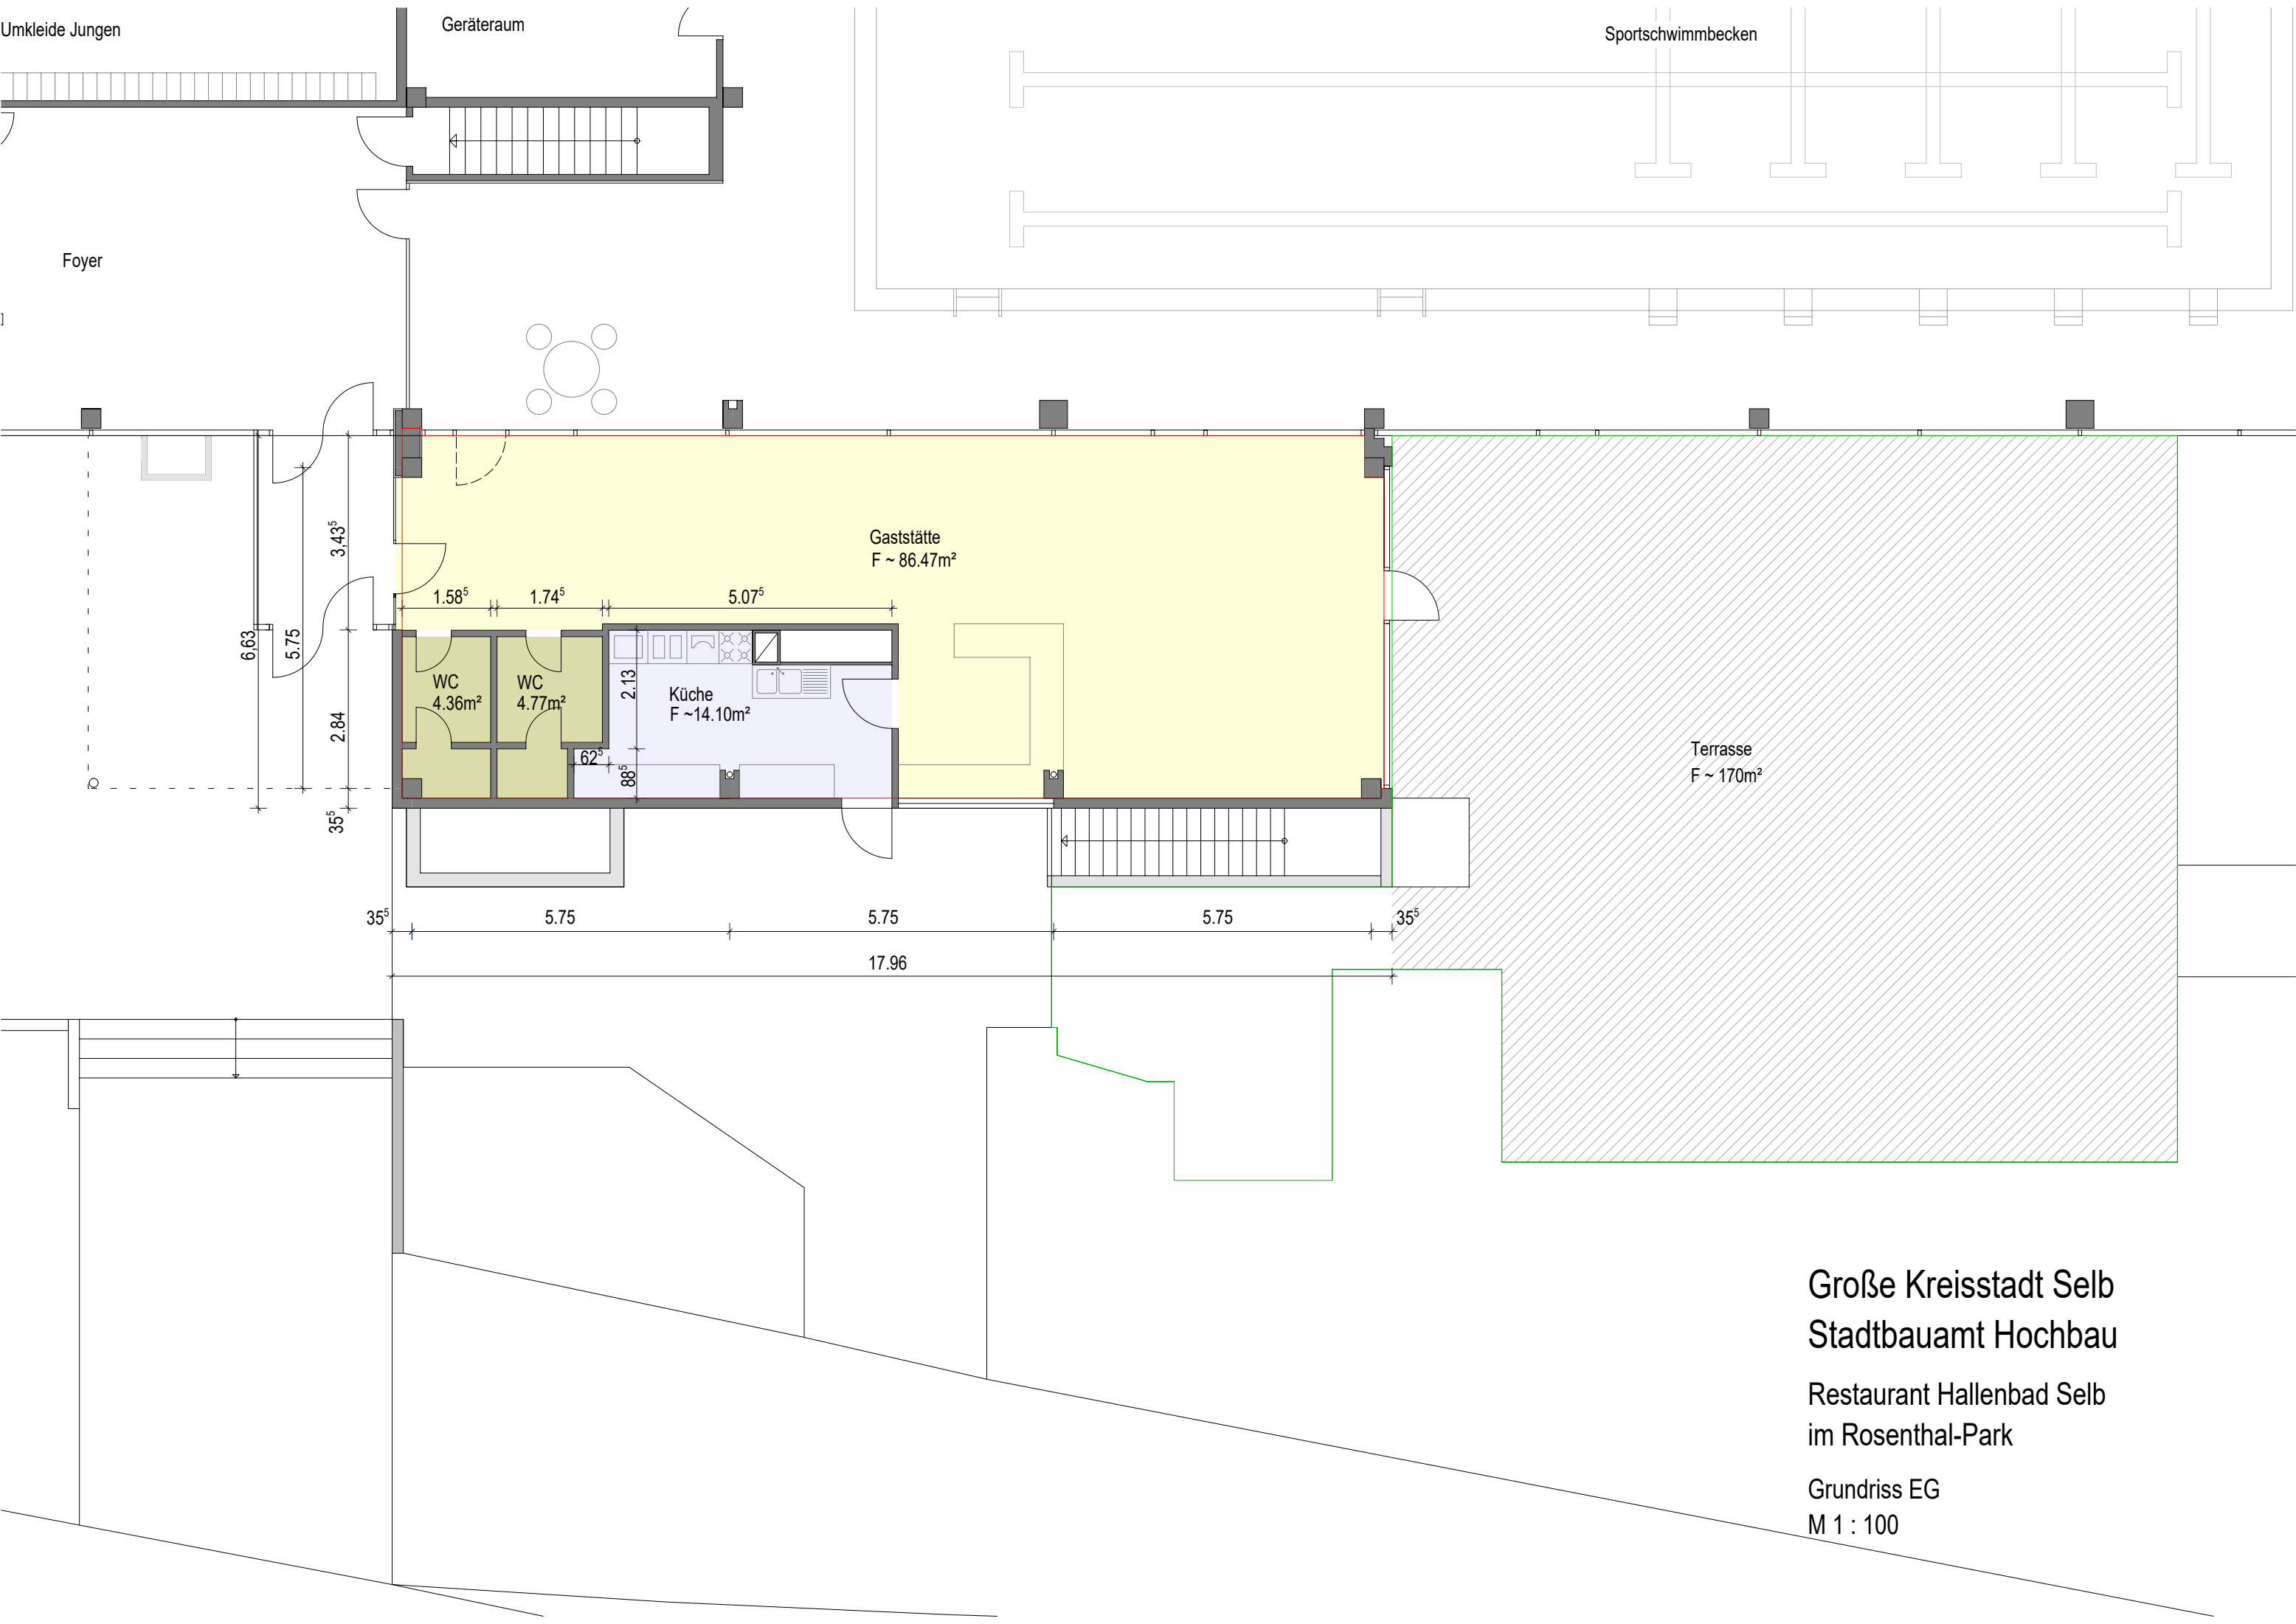

Umkleide Jungen

Geräteraum

Sportschwimmbecken

Foyer

Gaststätte
F ~ 86.47m²

WC
4.36m²

WC
4.77m²

Küche
F ~ 14.10m²

Terrasse
F ~ 170m²

Große Kreisstadt Selb
Stadtbauamt Hochbau

Restaurant Hallenbad Selb
im Rosenthal-Park

Grundriss EG
M 1 : 100